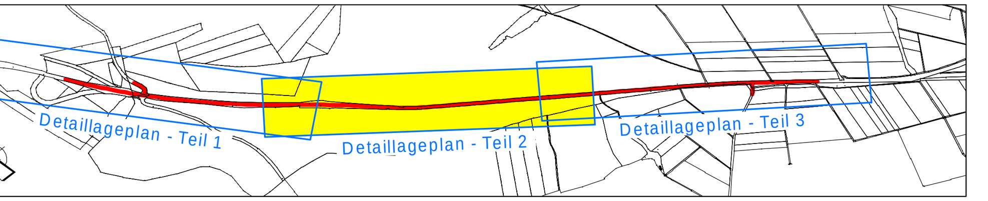

Mayr Beratende Ingenieure
PartG mbB
Blütenweg 5
86551 Aichach
T +49 8251 8750 0
F +49 8251 8750 27
info@mayr-ingenieure.de
Ihr Partner für Infrastrukturmaßnahmen

bearbeitet:	26.08.2024	Stadler
gezeichnet:	26.08.2024	Stadler
geprüft:	26.08.2024	Schrott
Plan Nr.: 8-SBI2018-288 / LP1000_B_FE.PLT		
Projekt-Nr:	2018-288-1	
14.02.25	0,492 m²	

Staatliches Bauamt Ingolstadt
Elbrachtstraße 20
85049 Ingolstadt
Tel.: 0841/9346-0, Fax: 0841/9346-214, E-Mail: poststelle@stbain.bayern.de

bearbeitet:		extern
gezeichnet:		extern
geprüft:	24.02.2025	Rathsam
PSP Nr.:		
Projekt:		

Nr.	Art der Änderung	Datum	Zeichen

FESTSTELLUNGSENTWURF

Straßenbauverwaltung Freistaat Bayern

Staatliches Bauamt Ingolstadt

Straße / Abschn.-Nr. / Station: B 13 / 1500 / 3,96 bis B 13 / 1520 / 2,64

PROJIS-Nr.:

Unterlage / Blatt-Nr.: 5 / 2.2

Detaillageplan - Teil 2

Maßstab: 1 : 1000

Bundesstraße 13, Eichstätt - Ingolstadt
3-streifiger Ausbau westlich Eitensheim

Aufgestellt:
Ingolstadt, den 07.03.2025
Staatliches Bauamt Ingolstadt

Ltd. BD. Blauth

Dieser Plan darf ohne Zustimmung von Mayr Ingenieure weder vervielfältigt noch unbefugten Dritten zugänglich gemacht werden.