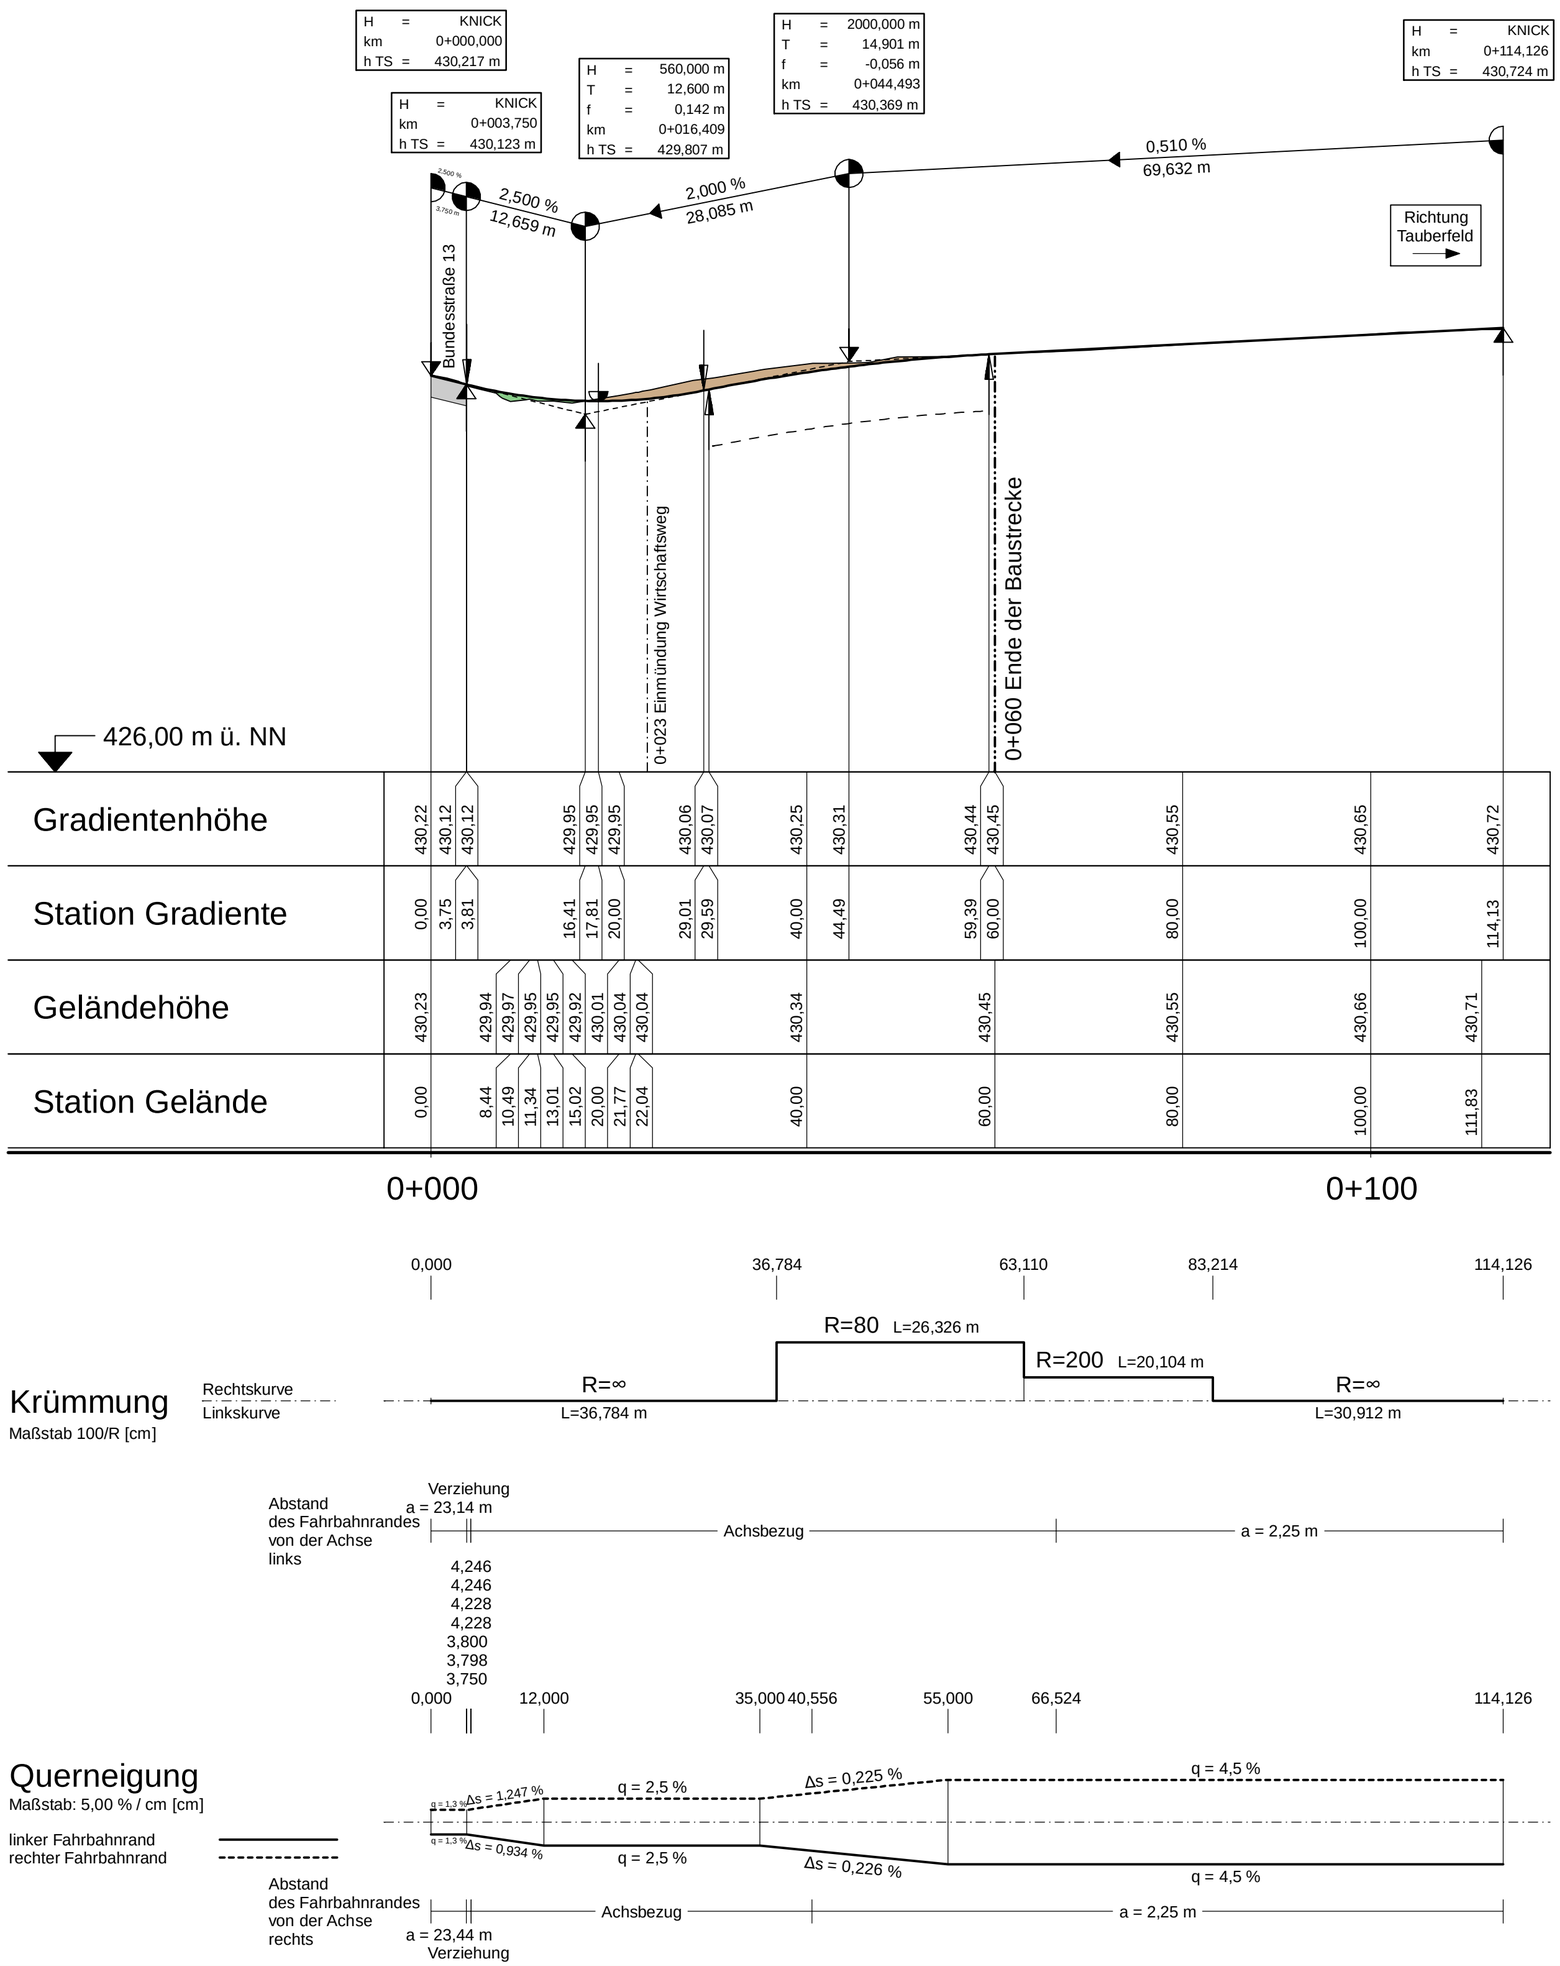

Zeichenerklärung

Gradientenhochpunkt

Gradiententiefpunkt

Ausrundungsbeginn Kuppe / Ausrundungsende Wanne

H = 20000 m
T = 362,155 m
f = 4,372 m
km 0+601,335
hTS = 415,868 m

Neigungsbrechpunkt mit Angabe von:
Ausrundungshalbmesser
Tangentenlänge
Stichhöhe
Bau-km
Höhe Tangentenschnittpunkt

Damm

Einschnitt

-2,0%
432,50 m
1,821%
789,22 m

Längsneigung und Abstand zum nächsten Neigungsbrechpunkt

E bestehende E-Freileitung

F bestehende Fernmeldeleitung

Graben / Mulde links

Höhenbezugssystem: DHHN 12, NN-Höhen, Status 100

mayr ingenieure
Ihr Partner für Infrastrukturmaßnahmen

Mayr Beratende Ingenieure
PartG mbB

Blütenweg 5
86551 Aichach
T +49 8251 8750 0
F +49 8251 8750 27
info@mayr-ingenieure.de

bearbeitet:	26.08.2024	Stadler
gezeichnet:	26.08.2024	Stadler
geprüft:	26.08.2024	Schrott
Plan Nr.: 8-SBI2018-288 / HP_AC4-GVS_FE.PLT		
Projekt-Nr:	2018-288-1	
26.08.24	0,238 m²	

Staatliches Bauamt Ingolstadt

Elbrachtstraße 20
85049 Ingolstadt

Tel.: 0841/9346-0, Fax: 0841/9346-214, E-Mail: poststelle@stbain.bayern.de

bearbeitet:		extern
gezeichnet:		extern
geprüft:	24.02.2025	Rathsam
PSP Nr.:		
Projekt:		

Nr.	Art der Änderung	Datum	Zeichen

FESTSTELLUNGSENTWURF

Straßenbauverwaltung Freistaat Bayern

Staatliches Bauamt Ingolstadt

Straße / Abschn.-Nr. / Station: B 13 / 1500 / 3,96 bis B 13 / 1520 / 2,64

PROJIS-Nr.:

Unterlage / Blatt-Nr.: 6 / 3

Höhenplan

GV-Straße Richtung Tauberfeld

Maßstab: 1 : 500 / 50

Bundesstraße 13, Eichstätt - Ingolstadt
3-streifiger Ausbau westlich Eitensheim

Aufgestellt:
Ingolstadt, den 07.03.2025
Staatliches Bauamt Ingolstadt

Ltd. BD. Blauth

Dieser Plan darf ohne Zustimmung von Mayr Ingenieure weder vervielfältigt noch unbefugten Dritten zugänglich gemacht werden.

card_