

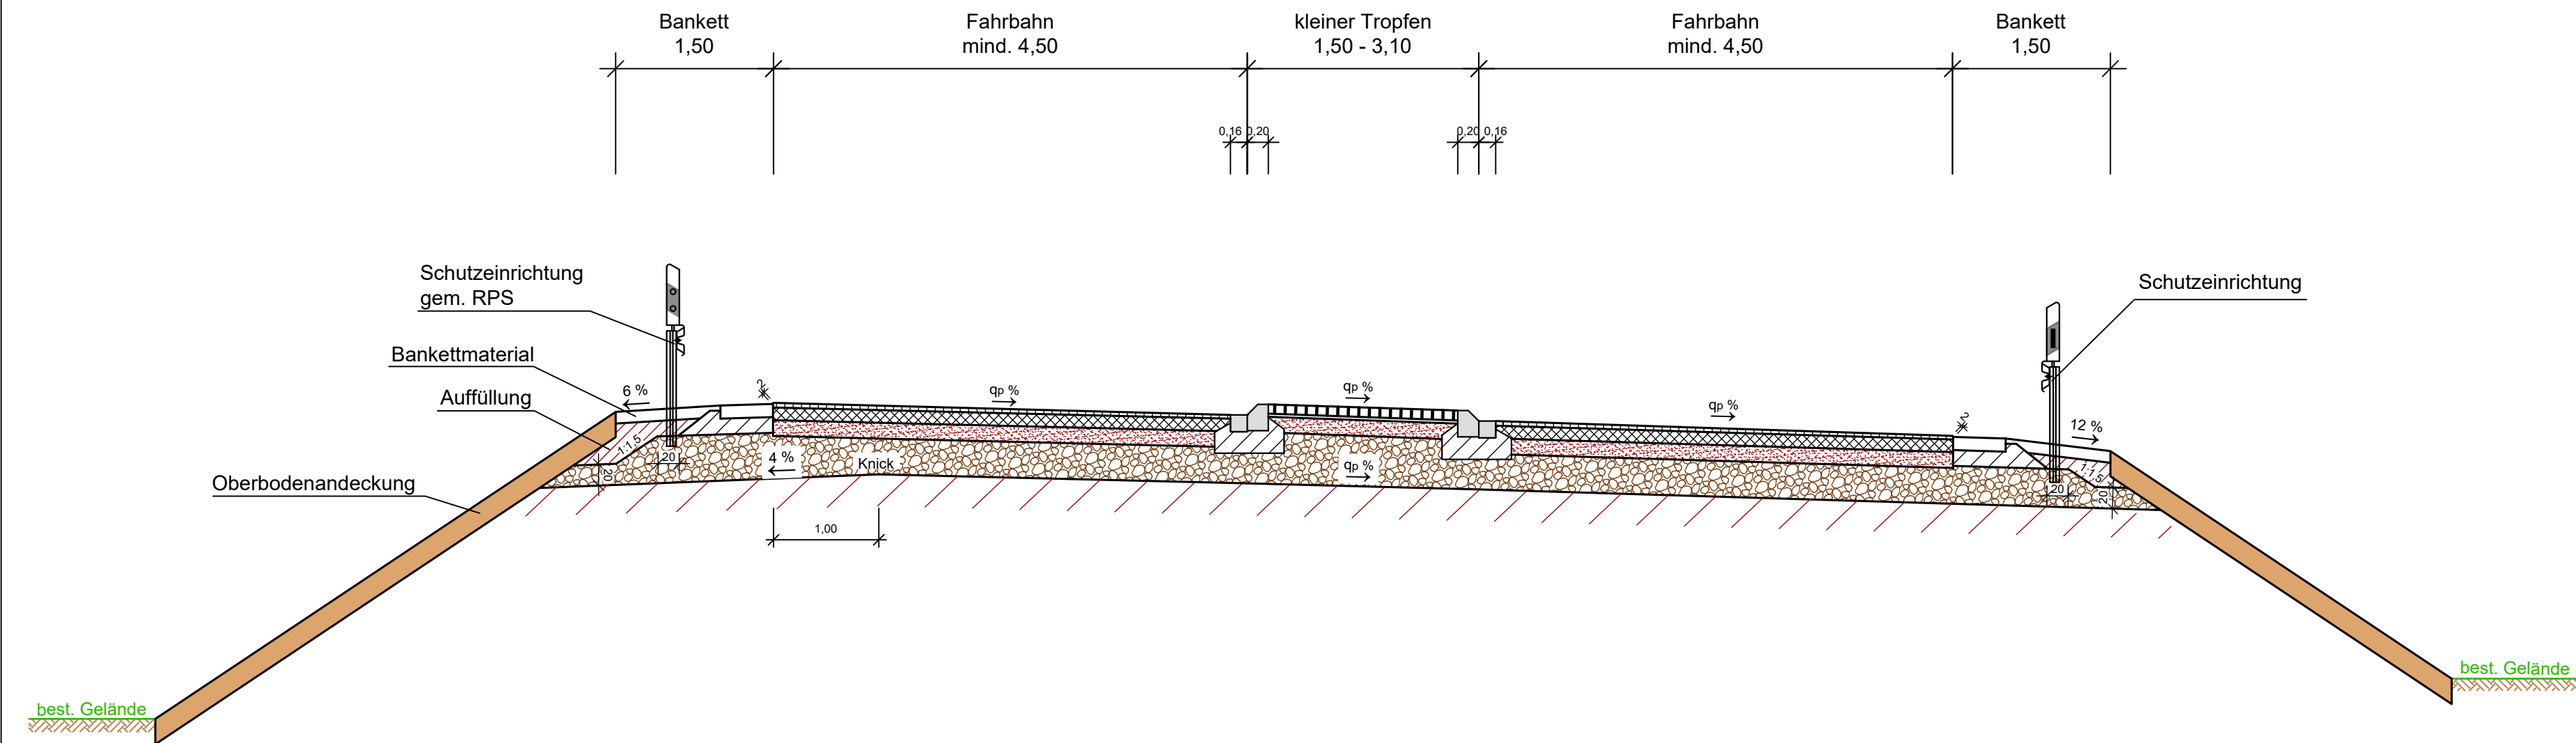


EI 8 bzw. GV-Straße
Belastungsklasse Bk 1,8



Straßenquerschnitt EI 8 bzw. GV-Straße (RQ 9 gemäß EKL 4)

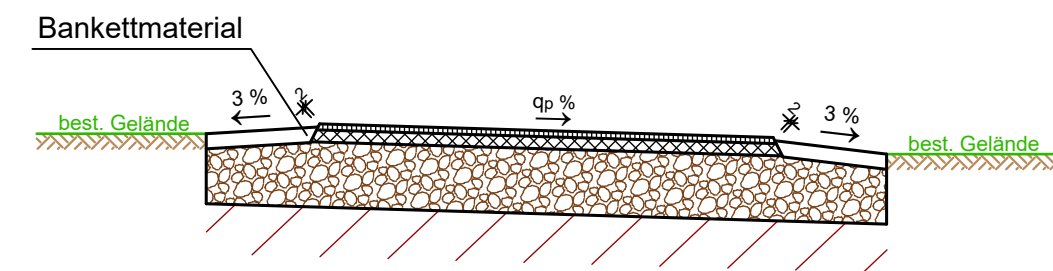

Südlicher Wirtschaftsweg (gebundene Bauweise)

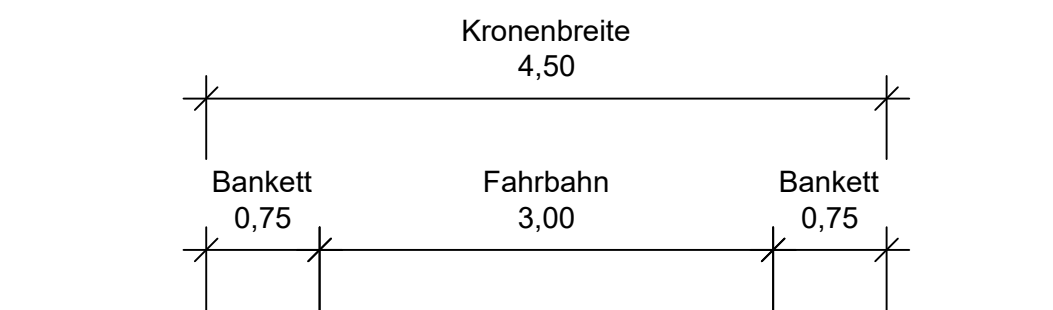

Geh- und Radweg

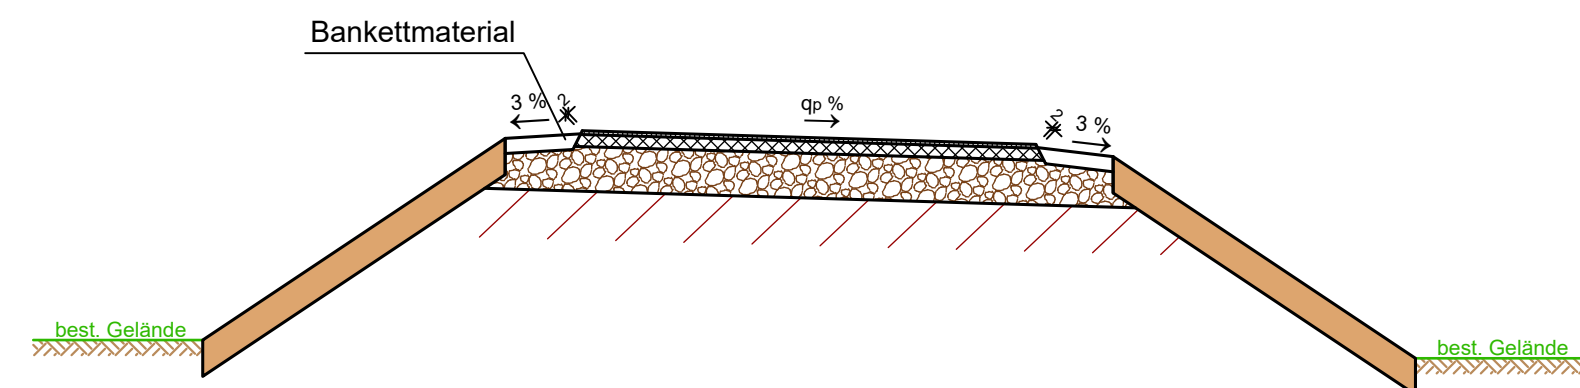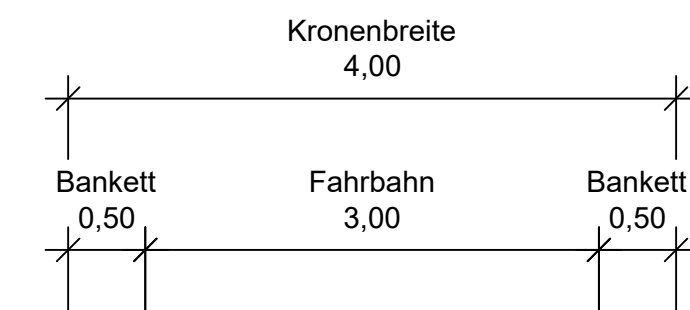

 Mayr Beratende Ingenieure PartG mbB Blütenweg 5 86551 Aichach T +49 8251 8750 0 F +49 8251 8750 27 info@mayr-ingenieure.de Ihr Partner für Infrastrukturmaßnahmen	bearbeitet:	26.08.2024	Stadler
	gezeichnet:	26.08.2024	Knauer
	geprüft:	26.08.2024	Schrott
	Plan-Nr.:	2018-288-1_14	Regelprofile.dwg
	Projekt-Nr.:	2018-288-1	
	13.02.2025	0,32 m²	

Staatliches Bauamt Ingolstadt Elbrachtstraße 20 85049 Ingolstadt Tel.: 0841/9346-0, Fax: 0841/9346-214, E-Mail: poststelle@stbain.bayern.de	bearbeitet:		extern
	gezeichnet:		extern
	geprüft:	24.02.2025	Rathsam
	PSP Nr.:		
	Projekt:		

Nr.	Art der Änderung	Datum	Zeichen

FESTSTELLUNGSENTWURF

Straßenbauverwaltung Freistaat Bayern Staatliches Bauamt Ingolstadt Straße / Abschn.-Nr. / Station: B 13 / 1500 / 3,96 bis B 13 / 1520 / 2,64 PROJIS-Nr.:	Unterlage / Blatt-Nr.: 14 / 3 Regelprofile untergeordnetes Wegenetz Maßstab: 1 : 50

Bundesstraße 13, Eichstätt - Ingolstadt
3-streifiger Ausbau westlich Eitensheim

Aufgestellt:
Ingolstadt, den 07.03.2025
Staatliches Bauamt Ingolstadt

Ltd. BD. Blauth