


halbseitige Sperrung südlich Oberhausen

Umleitungsstrecke von Donauwörth nach Ingolstadt und Neuburg



Bayerische Straßenbauverwaltung

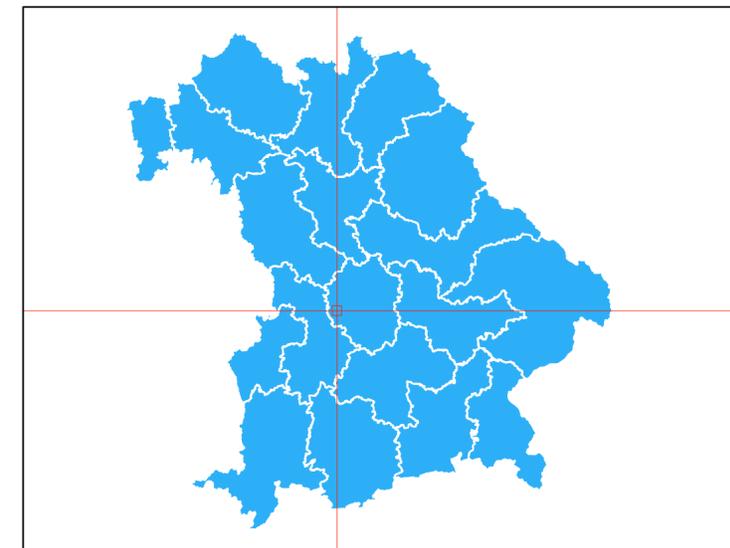

F R E I S T A A T B A Y E R N
S t r a ß e n ü b e r s i c h t s k a r t e

Umleitungsbeschilderungsplan Nr. 01

Erstellt für Maßstab: 1:18.056



Datenquellen

Bayerisches Straßeninformationssystem
 Intranet: <https://baysis.bybn.de>
 Internet: www.baysis.bayern.de

Geodaten:
 © Bayerisches Straßeninformationssystem (BAYSIS)
 © Datenquellen: Bayerische Vermessungsverwaltung, GeoBasis-DE / BKG 2018 (Daten verändert)

Bundesstraße 16
Gabionenwand südlich Oberhausen
halbseitige Sperrung

Staatliches Bauamt Ingolstadt, 21.12.2020

Stelzer
 Baurätin