


2 Wochen vor Baubeginn
von beiden Seiten der Baustelle
Hinweis anbringen:

VZ 250 
Ab...gesperrt

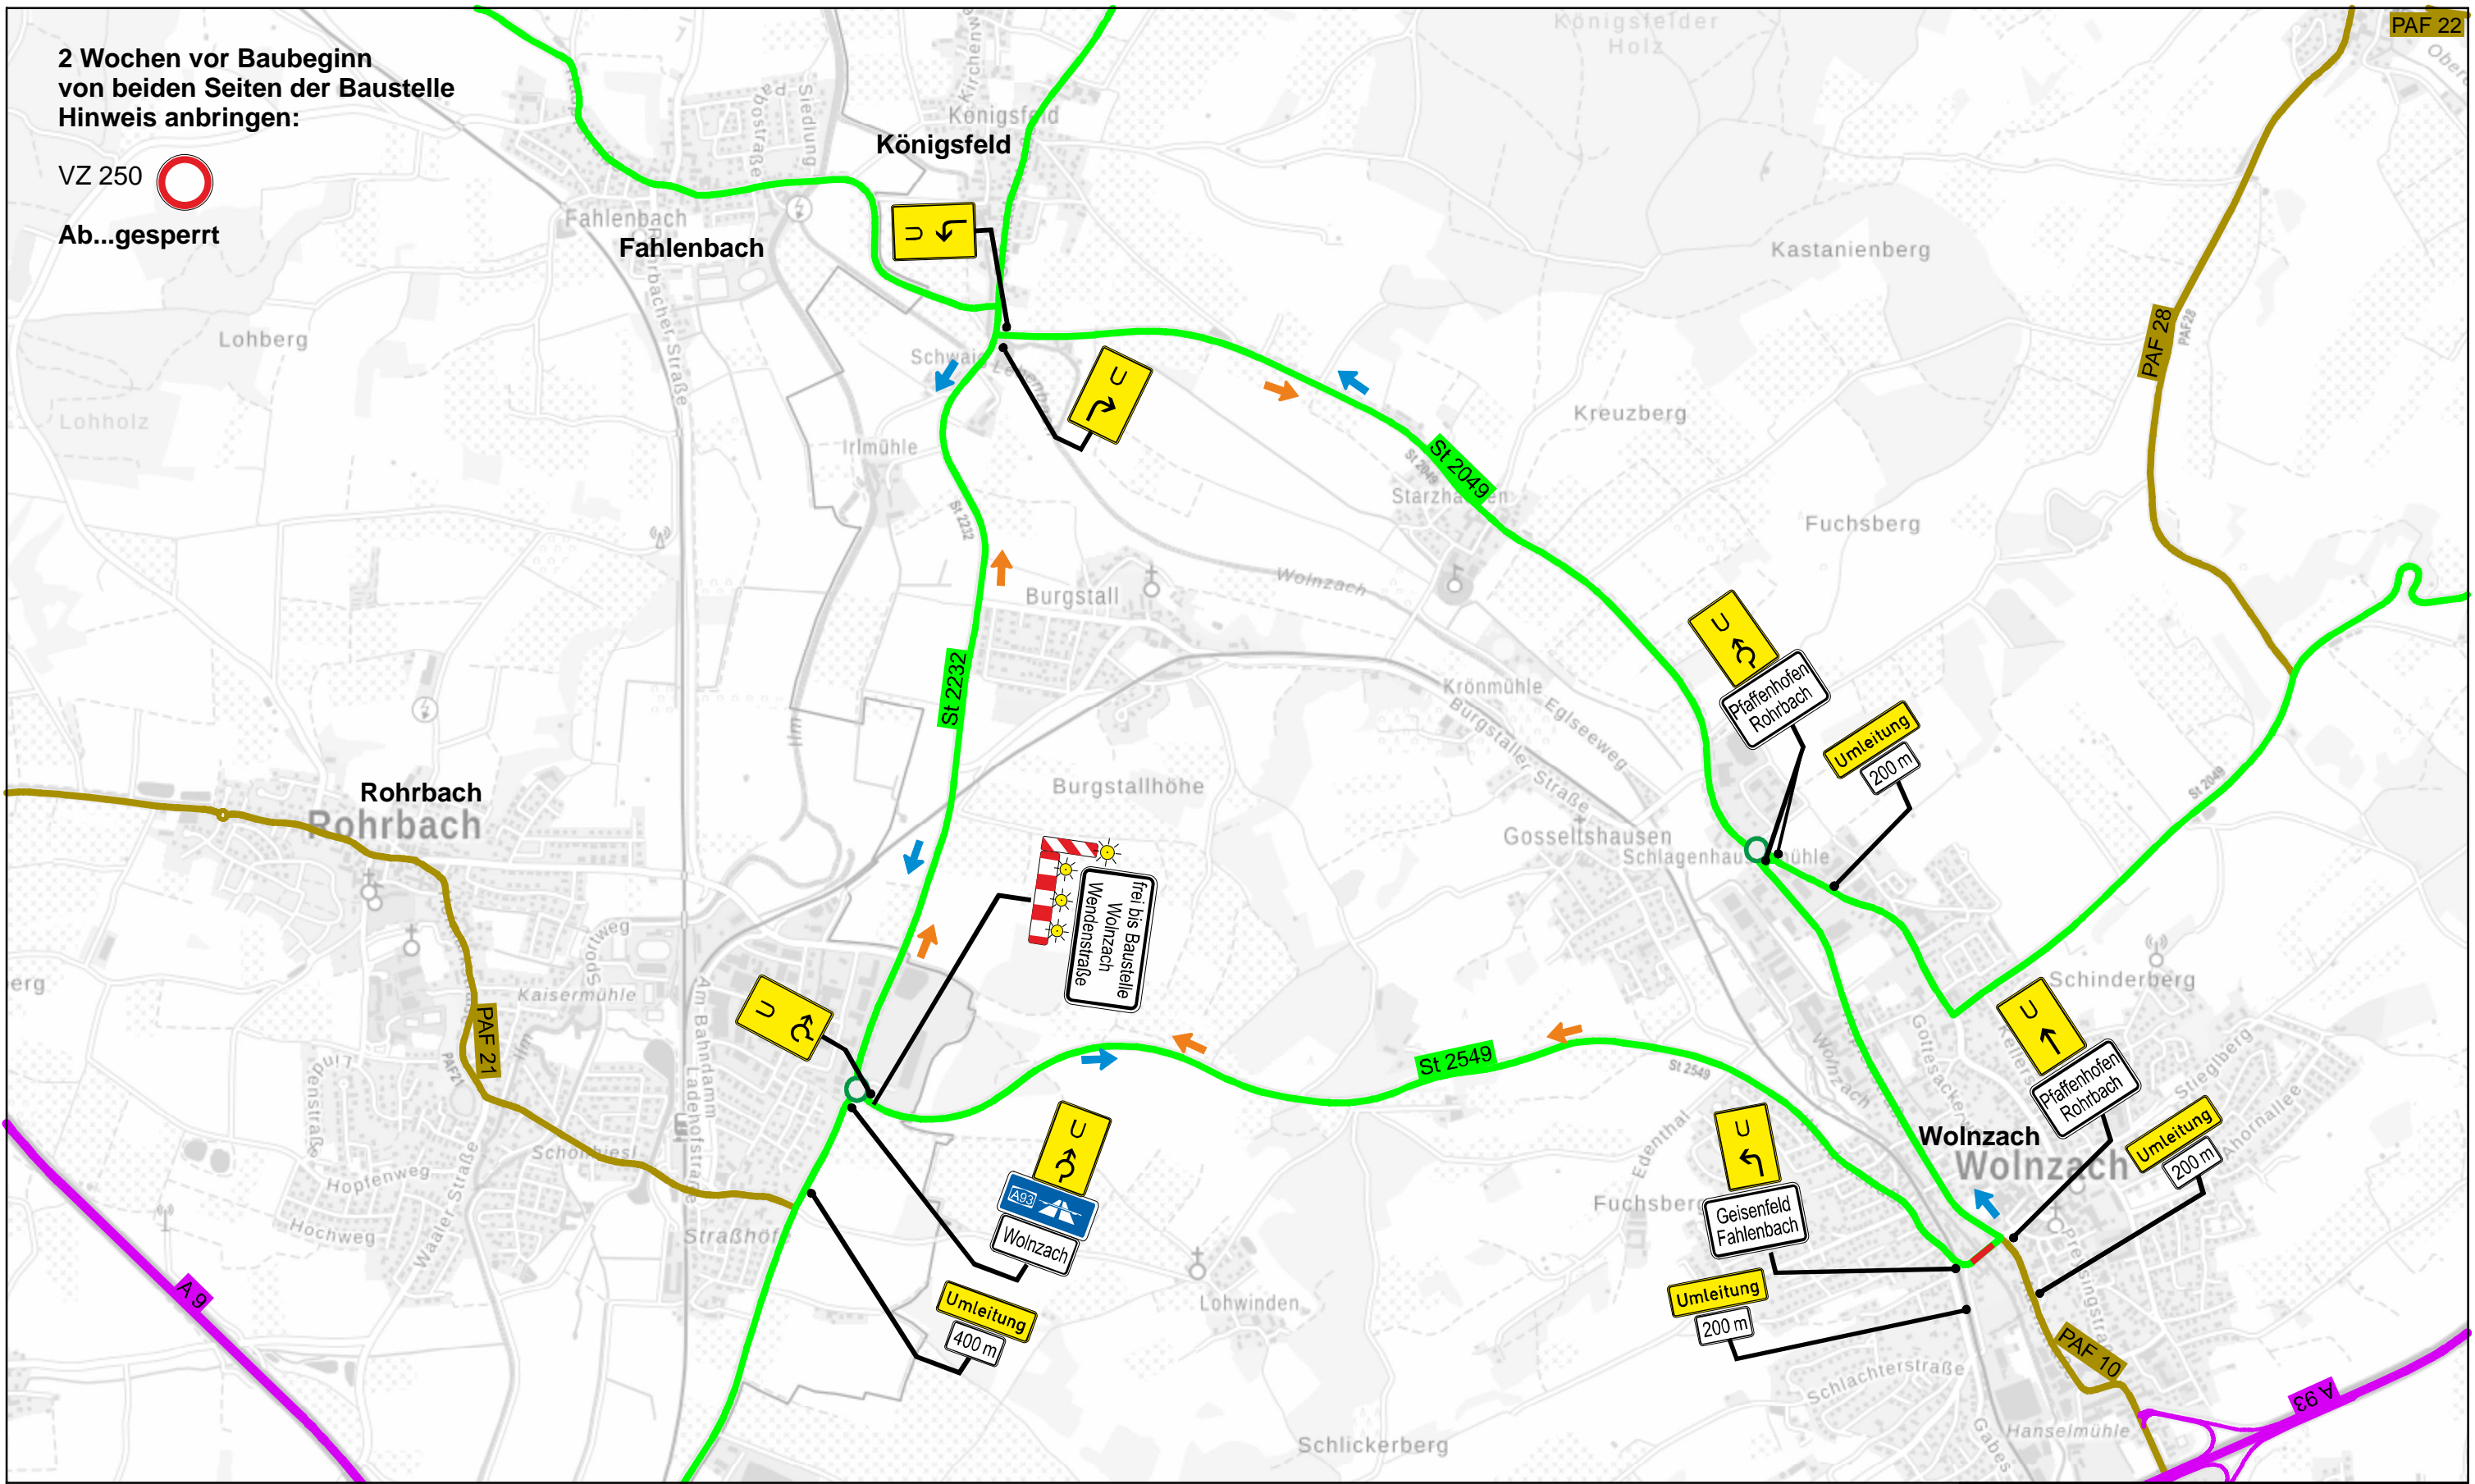

Datenquellen



Bayerisches
Straßeninformationssystem
Intranet: <https://baysis.bybn.de>
Internet: www.baysis.bayern.de

Geodaten:

© Bayerisches Straßeninformationssystem (BAYSIS)
© Datenquellen: Bayerische Vermessungsverwaltung,
GeoBasis-DE / BKG 2018 (Daten verändert)

St 2549 Ern. Brücke über die Wolnzach

Staatliches Bauamt Ingolstadt, 23.01.2025

Erstellt für Maßstab 1:18.056

Umleitungsplan

