


Ansicht 4-4

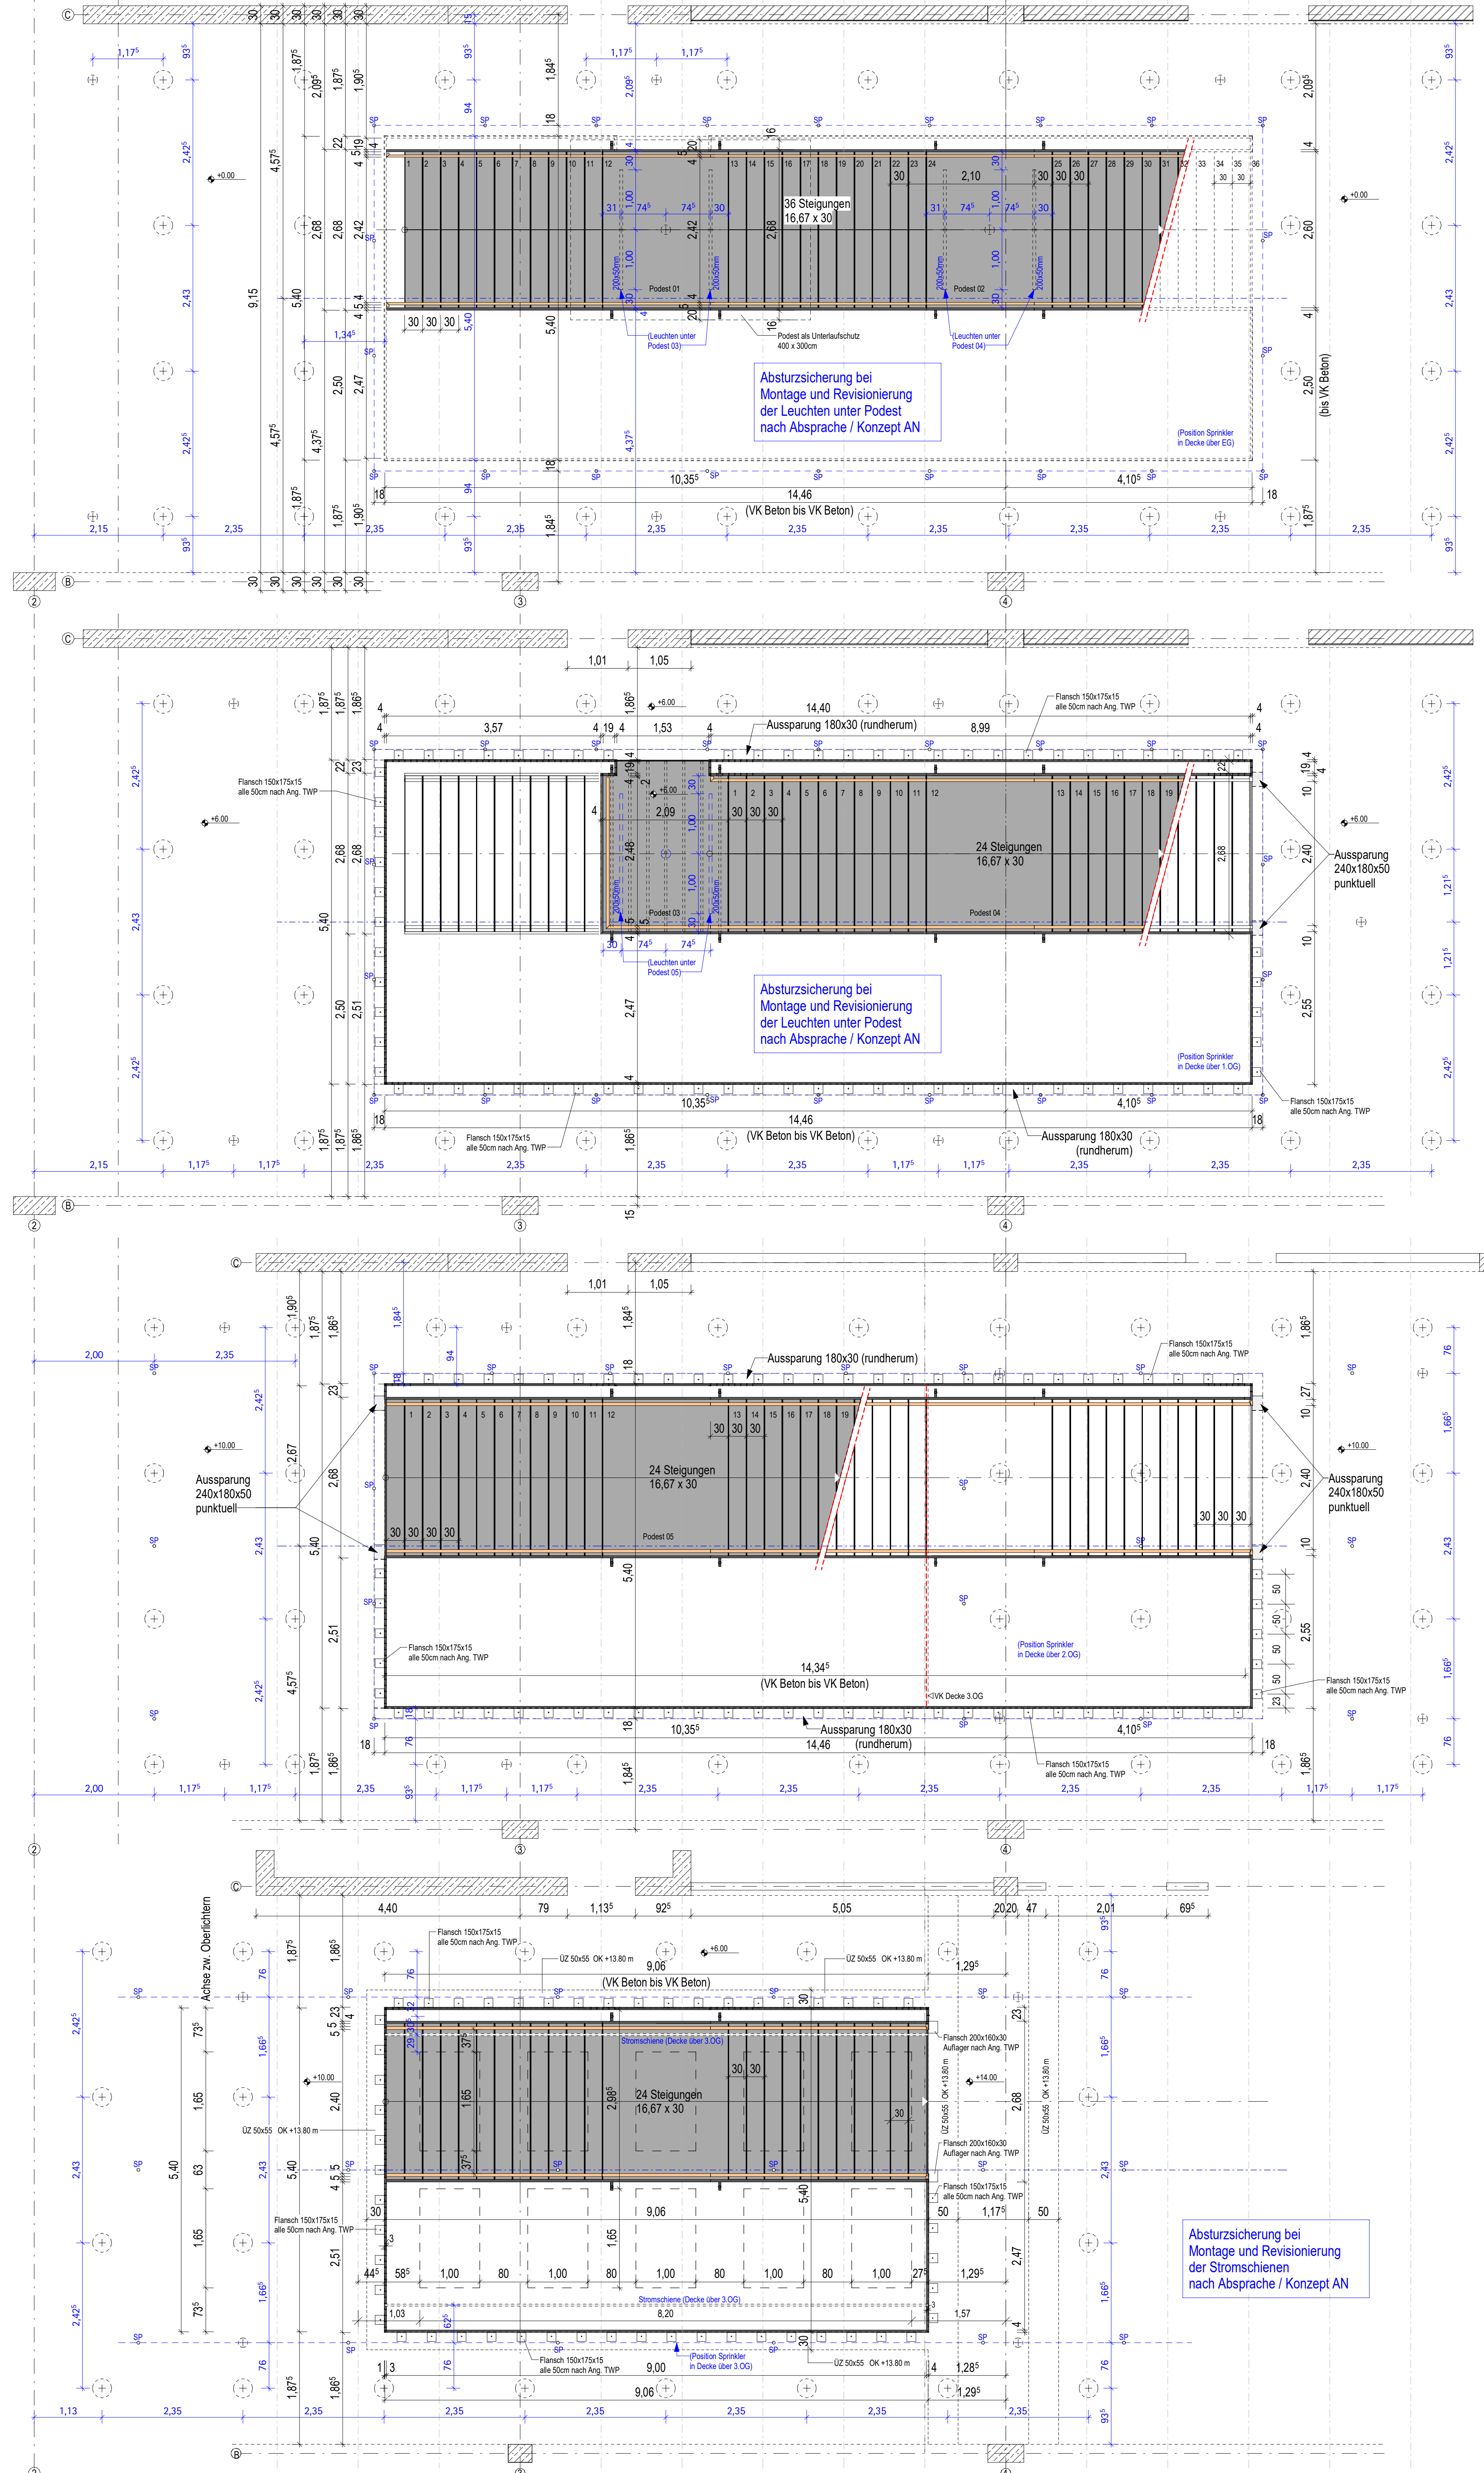

EG (A-A)

1.OG (B-B)

2.OG (C-C)

3.OG (D-D)

LEGENDE		MATERIALIEN		RECKEN		FLUSSBOGEN		WÄNDE	
...
METER ABKÜRZUNGEN		HINWEISE		

Aktuelle Position
Leuchten und Sprinkler
siehe Deckenspiegel



NO.	INHALT	DATUM	GEZ.
01	Planstand zur Übergabe an AN Schliesserarbeiten	26.07.2024	Team
02	Planstand V. Schlösser	06.05.2024	Team
03	Kopierplan Anpassungen Foyertreppe	11.12.2023	Team
INDEX	ÄNDERUNGEN		GEZ.


OKFF EG = ±0.00 m ± 371.40m üNN DHHN 2016 (± 371.45m üNN)

FREISTAAT BAYERN
STAATLICHES BAUAMT INGOLSTADT

PROJEKTLEITUNG
TECHNISCHE HOCHSCHULE
INGOLSTADT
NEUBAU DIGITALBAU

PLANKAUFN.
Detail Stahlterasse Foyer
Grundrisse EG - 3.OG

KAPITEL	GEZ. VON	GEZ. AM	STAND	PLOTTADATUM	SONSTIGES
15481193	AT	24.04.2023	26.07.2024	23.07.2024	

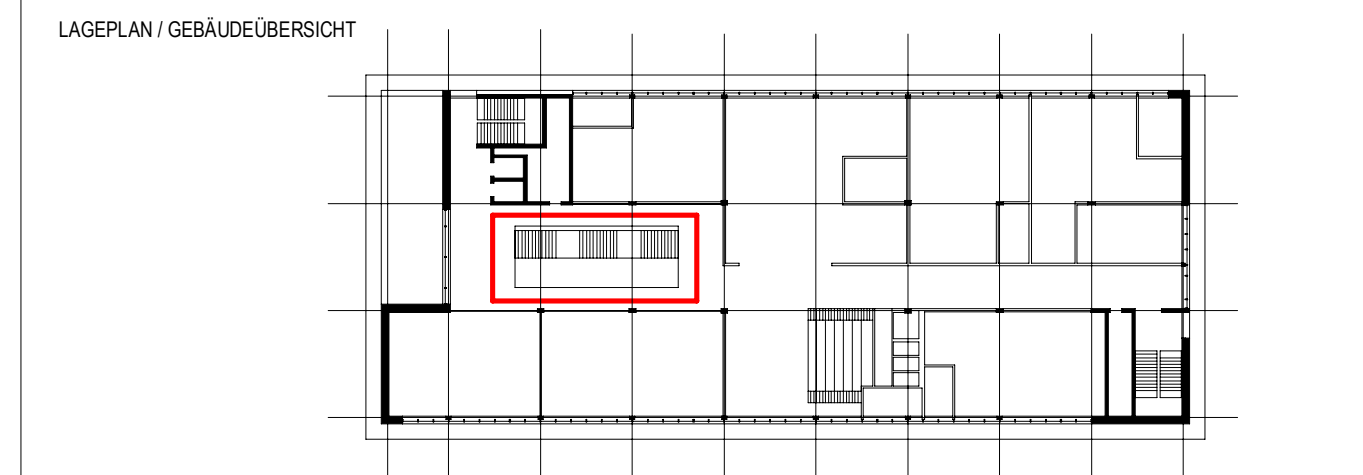

FÜR DIE PLANUNGSGEMEINSCHAFT DIGITALBAU INGOLSTADT
PLANUNGSGEMEINSCHAFT DIGITALBAU INGOLSTADT

PLANGANGFAHRLANER

BEREICH: UNTERLAGENACHVOH/B

AUSFÜHRUNGSZEICHNUNG

15301_L_ARC_DT_TR_11_5_03_050