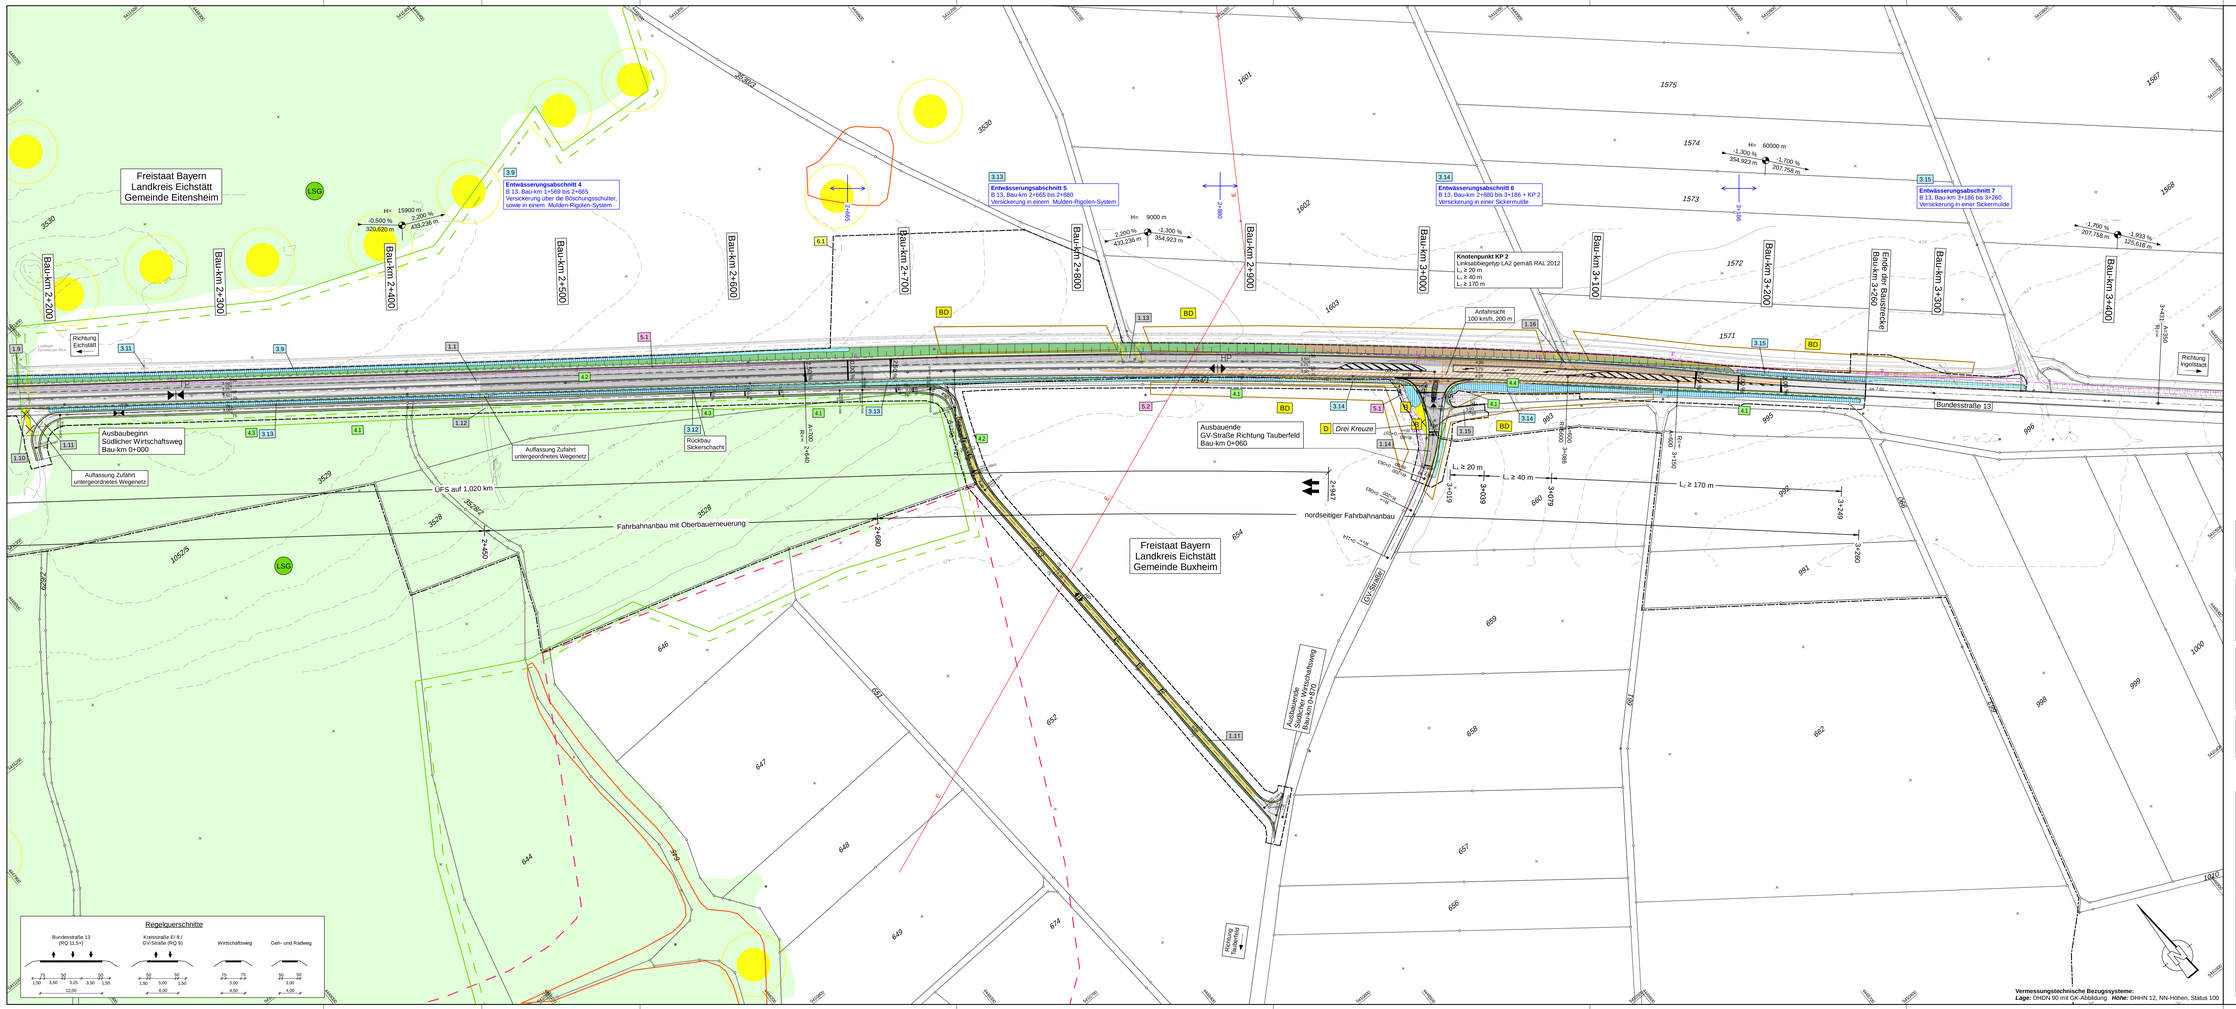

Vermessungstechnische Bezugssysteme:
Lage: DHDN 90 mit GK-Abbildung **Höhe:** DHHN 12, NN-Höhen, Status 100

Zeichenerklärung

Legende Planung

Erneuerbitbeschichtung
Oberflächenbehandlung
Ausschäfung / Auffräsung
Bankett
Richtungsfahrstreifen
Richtungsfahrstreifen
Richtungsfahrstreifen
Bankettpolster
Bankett
Vollsiedlung
Deckenbiegung
Grünfläche / Wirtschaftsweg bit. befestigt
Wirtschaftsweg geschottert
Fahrbahnteiler
Geh- und Radweg
Rückhaltefläche
Versickerungsmulde
Kiesbankettanlage Ausbildung der Mulde

Neigungsbruchpunkt
Hin Angabe von Gefällen/Neigungen
Gefällen/Neigungen in Metern zum nächsten Neigungs-bruchpunkt
Gradientenbruchpunkt
Gradientenmittelpunkt
Querneigung
Fahrbahn mit Gleitstreifenbreiten (GFS)
Spur Zusatzfahrstreifen (ZFS)
Freiuebbarkeits Sichtfeld Anhaltesicht 100 km/h, 200 m
Baustellensperre
Gemeinde / Landkreisgrenze

Regelungsverzeichnis
Nr. im Regelungsverzeichnis
Verkehrsanlagen
baubliche Anlagen
wasserrechtliche Maßnahmen
landschaftspflegerische Maßnahmen
Ver- und Entsorgungsleitungen
Sonstige Maßnahmen

Entwässerung
Bestand
Planung
Rückbau

Rückbaubaum
Regelwasserleitung
Schacht
Straßenablaufkasten
Sickerleitung

Legende Schutzgebiete
Kraftfahrzeugverkehrsfreie Zone
Landschaftsschutzgebiet
gesetzlich geschütztes Biotop
Kultur-,Bau-, Bodendenkmal

Legende Vorrang- / Vorbehaltsgebiete
Vorranggebiet für Bodenerosionen (Luftm.und Tor)
Landschaftliches Vorbehaltsgebiet
Doline

Hinweis: Baumaßnahme liegt im Natura2000 Abbaufeld

Legende Versorgungseinrichtungen
Hochspannungsfreileitung
Niederspannungsfreileitung
Mittelspannungsfreileitung
Niederspannungsfreileitung
Mittelspannungsfreileitung
Niederspannungsfreileitung
Mittel