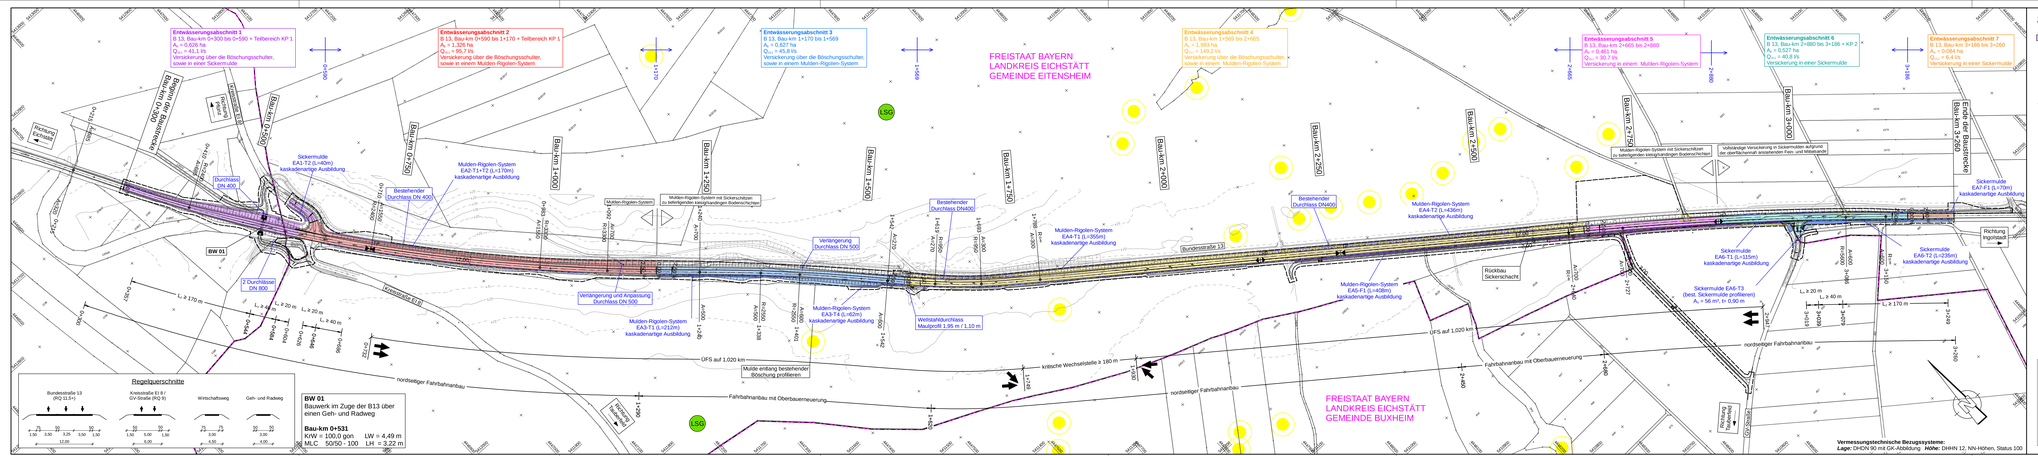

Zeichenerklärung

Legende Planung

Straßenbezeichnung
Grundwasserhochstand
Grundwasserabstand
Gewässerbezeichnung
Gewässerbettbreite
Gewässerrichtung / Aufteilung
Bankett
Fichtungsbereiten
Bankett

Straßenentwässerung
Bestand
Planung
Rückbau
Rohrleitungen
Angebotsentwässerung
Schacht
Straßenablaufgitter
Sickerleitung

Legende Grundplan

Bauwerk		Gewässer		Straßenbaumaßnahme	
Bauwerk Bestand		Gewässer Bestand		Straßenbaumaßnahme Bestand	
Bauwerk Planung		Gewässer Planung		Straßenbaumaßnahme Planung	
Bauwerk Rückbau		Gewässer Rückbau		Straßenbaumaßnahme Rückbau	

mayr Ingenieure
Ihr Partner für Infrastrukturmaßnahmen
Mayr Beratende Ingenieure PartG mbB
Bögenweg 5
86607 Aichach
T +49 8251 8750 0
F +49 8251 8750 27
info@mayr-ingenieure.de

bearbeitet:	26.08.2024	Stadler
gezeichnet:	26.08.2024	Stadler
geprüft:	26.08.2024	Schmitt
Plan Nr. :	158/33 BI UTE [Anlaung, Instalkpetzel/1/	
Projekt Nr:	2018-188-1	
13.02.25	0.462 m²	

Staatliches Bauamt Ingolstadt

Eibrachstraße 20
85049 Ingolstadt

Tel.: 0841/9340-0, Fax: 0841/9340-214, E-Mail: poststelle@stbaan.bayern.de

bearbeitet:		extern
gezeichnet:		extern
geprüft:	24.02.2025	Rathsam
PSP Nr.		
Projekt:		

Nr.	Art der Änderung	Datum	Zeichen

FESTSTELLUNGSENTWURF

Straßenbauverwaltung Freistaat Bayern

Staatliches Bauamt Ingolstadt

Straße / Abschn. Nr. / Station: B 13 / 2500 / 3,96 bis B 13 / 2520 / 2,64

PROJIS-Nr.:

Unterlage / Blatt-Nr.: 8

Lageplan der Entwässerungsmaßnahmen

Maßstab: 1 : 2500

Bundesstraße 13, Eichstätt - Ingolstadt
3-streifiger Ausbau westlich Eitensheim

Aufgestellt:
Ingolstadt, den 07.03.2025
Staatliches Bauamt Ingolstadt

Lbd. BD. Blauth

Diese Zeichnung darf ohne unsere Zustimmung weder vervielfältigt noch Dritten zugänglich gemacht werden.

aarsi